
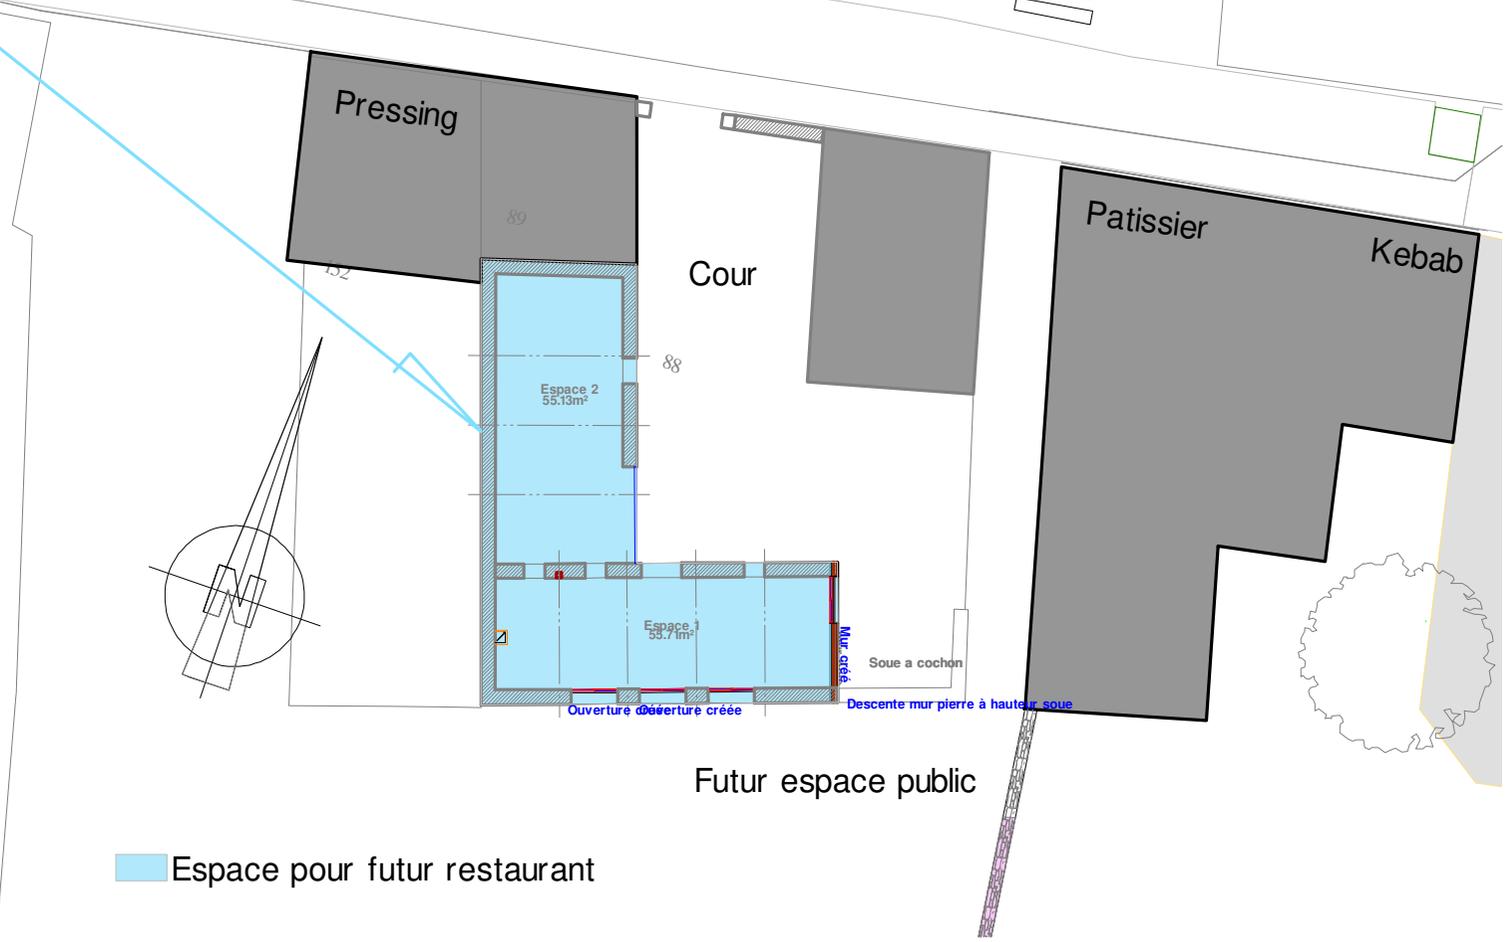


Attention : Les cotes sont indicatives. Elles devront être contrôlées et validées par chaque entreprise en charge des travaux.

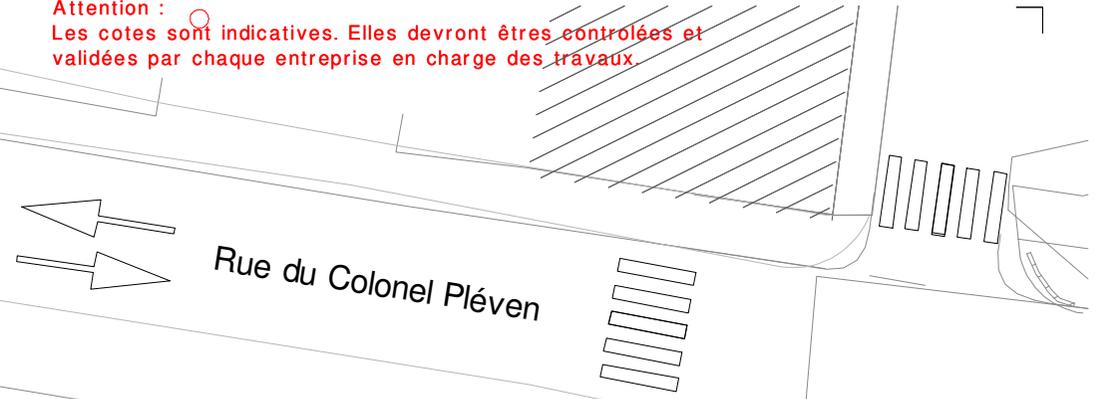

■ Espace pour futur restaurant

<p>DEPARTEMENT DES CÔTES D'ARMOR</p> <p>COMMUNE DE BEAUSSAIS-SUR-MER</p>	<p><b>Maître d'Ouvrage</b>  <b>Mairie BEAUSSAIS sur MER</b></p> <p>Etude réalisée par :          Françoise Legendre</p>	<p><b>FERME MOREL</b>  <b>Rue du Colonel PLEVEN</b>  <b>BEAUSSAIS SUR MER</b></p>	<p><b>Echelle</b></p>	<p><b>PIECE</b>  <b>ETAT FUTUR</b></p>
--	---	---	-----------------------	--