

DESCRIPTION DE LA DEMANDE		Référence dossier:
Déposée le :	25/11/2024	N° CU 022 209 24 C0235
Par :	Monsieur THIERRY Sébastien	
Demeurant à :	10 Allée Des Cèdres 22100 QUEVERT	
Sur un terrain sis :	La Prevotais 22650 BEAUSSAIS-SUR-MER	
Cadastré :	209 G 1364	
Superficie :	1361 m ²	
Opération envisagée :	Le changement de destination de 2 bâtiments en maisons d'habitation	

Le Maire au nom de la commune

Vu la demande présentée le 25/11/2024 par **Monsieur THIERRY Sébastien**, en vue d'obtenir un certificat d'urbanisme indiquant, en application de l'article L.410-1 a) du code de l'urbanisme, les dispositions d'urbanisme, les limitations administratives au droit de propriété et la liste des taxes et participations d'urbanisme applicables à un terrain :

- o cadastré 209 G 1364,
- o situé à La Prevotais - 22650 BEAUSSAIS-SUR-MER,

et précisant, en application de l'article L.410-1 b) si ce terrain peut être utilisé pour la réalisation d'une opération consistant **au changement de destination de 2 bâtiments en maisons d'habitation** ;

Vu le code de l'urbanisme et notamment ses articles L.410-1, R.410-1 et suivants ;

Vu le plan local d'urbanisme approuvé le 10/11/2006, modifié le 02/12/2008, le 02/07/2013, le 04/11/2014, le 28/07/2015 et le 27/10/2015 ;

Vu l'avis Favorable avec prescriptions d'Enedis - PLAT'AU en date du 07/01/2025;

Vu l'avis Favorable de la SAUR en date du 12/12/2024;

Vu l'avis Favorable avec prescriptions du Bureau d'Etudes - Dinan Agglomération en date du 12/12/2024;

CERTIFIE

Article 1.

Le terrain objet de la demande peut être utilisé pour la réalisation de l'opération envisagée.

Le projet devra respecter les règles d'urbanisme actuellement en vigueur.

Le raccordement aux réseaux sera à la charge du demandeur et s'effectuera en souterrain sur le domaine privé.

Le secteur territorial concerné n'est pas desservi par un réseau public d'eaux usées. Dans ces conditions, le pétitionnaire devra réaliser un système d'assainissement individuel conforme à la réglementation en vigueur qui devra obligatoirement faire l'objet d'un accord de l'autorité sanitaire avant le dépôt du permis de construire.

La puissance électrique de raccordement pour laquelle ce dossier a été instruit est de 12 KVA en monophasé ou 36 KVA en triphasé. Si le bénéficiaire demandait une puissance de raccordement supérieure de celle retenue par Enedis, une contribution financière pourrait lui être demandée.

Le projet nécessitera l'obtention d'une servitude de passage tous usages afin d'accéder à la parcelle et d'implanter les

différents réseaux.

Article 2.

Le terrain est situé dans une commune dotée d'un Plan Local d'Urbanisme Intercommunal susvisé.

Les articles suivants du code de l'urbanisme sont notamment applicables :

- art. L111-6 et suivants, art. R111-2, R111-4, R111-26 et R111-27.

Le terrain est situé en :

- **NH : Zone comprenant les secteurs de bâtis isolés en milieu rural, agricole et naturel, admettant l'évolution des constructions existantes**

Le terrain est grevé des servitudes suivantes :

- T7 : Relations aériennes : servitudes à l'extérieur des zones de dégagement (ZD)

Article 3.

La situation des équipements est la suivante :

Réseaux	Desserte
Eau potable	Le terrain est desservi par une desserte publique
Eaux usées	Le terrain n'est pas desservi
Electricité	Le terrain est desservi par une desserte publique
Voirie	Le terrain est desservi par une desserte privée

Article 4.

Les taxes suivantes pourront être exigées à compter de l'obtention d'un permis ou d'une décision de non opposition à une déclaration préalable :

- **Taxe Aménagement Communale : 4%**
- **Taxe d'Aménagement Départementale (TA) : 2,00 %**
- **Redevance d'archéologie préventive (RAP) : 0,40 %**

Article 5.

Les participations ci-dessous pourront être exigées à l'occasion d'un permis de construire ou d'une décision de non opposition à une déclaration préalable. Si tel est le cas elles seront mentionnées dans l'arrêté de permis ou dans un arrêté pris dans les deux mois suivant la date du permis tacite ou de la décision de non opposition à une déclaration préalable.

Participations exigibles sans procédure de délibération préalable :

- Participations pour équipements publics exceptionnels (articles L. 332-6-1-2° c) et L. 332-8 du code de l'urbanisme)

Participations préalablement instaurées par délibération :

- Participation pour voiries et réseaux (articles L. 332-6-1-2° d), L. 332-11-1 et L. 332-11-2 du code de l'urbanisme)

Participation conventionnelle :

- Participation du constructeur en ZAC (article L. 311-4 du code de l'urbanisme)
- Projet urbain partenarial

Article 6.

Préalablement à la réalisation de votre projet, les formalités suivantes seront nécessaires :

- Demandes de permis de construire pour maison individuelle, ou demande de permis de construire

BEAUSSAIS-SUR-MER, le 13 JAN. 2025
Le Maire,

Le MAIRE
Eugène CARO

Le Maire délégué
Mikaël BONENFANT



La présente décision est transmise au représentant de l'Etat dans les conditions prévues à l'article L.2131-2 du code général des collectivités territoriales

INFORMATIONS A LIRE ATTENTIVEMENT

Le (ou les) demandeur(s) peut contester la légalité de la décision dans les deux mois qui suivent la date de sa notification. A cet effet il peut saisir le tribunal administratif territorialement compétent d'un recours contentieux.

Durée de validité : Le certificat d'urbanisme a une durée de validité de 18 mois. Il peut être prorogé par périodes d'une année si les prescriptions d'urbanisme, les servitudes d'urbanisme de tous ordres et le régime des taxes et participations n'ont pas évolué. Vous pouvez présenter une demande de prorogation en adressant une demande sur papier libre, accompagnée du certificat pour lequel vous demandez la prorogation au moins deux mois avant l'expiration du délai de validité.

A défaut de notification d'une décision expresse portant prorogation du certificat d'urbanisme dans le délai de deux mois suivant la réception en mairie de la demande, le silence gardé par l'autorité compétente vaut prorogation du certificat d'urbanisme. La prorogation prend effet au terme de la validité de la décision initiale (Art. .R. 410-17-1)

Le délai de dix-huit mois prévu au quatrième alinéa de l'article L.410-1 court à compter de la date d'acquisition du certificat d'urbanisme tacitement obtenu en application des dispositions de l'article R. 410-12, nonobstant toute délivrance ultérieure d'un certificat d'urbanisme exprès.

Effets du certificat d'urbanisme : le certificat d'urbanisme est un acte administratif d'information, qui constate le droit applicable en mentionnant les possibilités d'utilisation de votre terrain et les différentes contraintes qui peuvent l'affecter. Il n'a pas valeur d'autorisation pour la réalisation des travaux ou d'une opération projetée.

Le certificat d'urbanisme crée aussi des droits à votre égard. Si vous déposez une demande d'autorisation (par exemple une demande de permis de construire) dans le délai de validité du certificat, les nouvelles dispositions d'urbanisme ou un nouveau régime de taxes ne pourront pas vous être opposées, sauf exceptions relatives à la préservation de la sécurité ou de la salubrité publique.

SAUR CU
CHEZ SOGELINK
TSA 70011
69134 DARDILLY CEDEX
Tél. : 0297544702
Courriel : saur-cpo-vannes-urba@demat.sogelink.fr

DINAN AGGLOMERATION
Tiphaine NOËL
8 boulevard simone veil
22100 DINAN

N/Ref : **CU02220924C0235**
Date de réception de la demande : **02/12/2024**
Date d'envoi de la réponse : **12/12/2024**
Adresse du projet : **LA PREVOSTAIS 22650
BEAUSSAIS SUR MER**
Parcelle(s) cadastrale(s) : **0000G1364**

Le 12/12/2024

Objet : **Certificat d'urbanisme - Eau potable**

Madame, Monsieur,

Veuillez trouver ci-joint notre réponse au dossier « CU02220924C0235 ».

Les réseaux/ouvrages que nous exploitons sont concernés au regard des informations fournies.

Eau potable

Le réseau d'eau potable passe à moins de 100m du projet.

Avis pour le raccordement du projet au réseau d'eau potable : Favorable.

Observations générales :

Le raccordement au réseau d'eau potable est favorable au frais du pétitionnaire. Le regard et le compteur seront dimensionnés par les services techniques et le service des eaux selon les besoins exprimés par le pétitionnaire. Le regard compteur devra être installé en limite du domaine public pour être accessible par le service des eaux.

Pour une demande de devis, contacter : SAUR TLE – 29 Rue Chateaubriand 22130 PLUDUNO –0229201000 -----

Nous vous prions d'agréer, Madame, Monsieur, nos salutations distinguées.

CHIRON Claudie

 Signature certifiée Sogelink

LEGENDE

EA

Tronçons classe C	Dégrilleur	Régulateur de pression
Tronçons classe B	Dessableur	Réserve incendie
Tronçons classe A	Disconnecteur	Réservoir au sol/Bâche
Accélérateur	Forage	Réservoir de chasse
Anode protect.cathodique	Isolation électrique	Réservoir (semi)enterré
Auto-contrôle	Micro ventouse	Réservoir sur tour
Barrage	Piézomètre	Shunt
Boîte à boues	Plaque d'extrémité	Siphon
Borne fontaine	Poste de soutirage	Soupape anti-bélier
Bouche d'incendie	Poteau d'incendie	Stabilisateur d'écoulement
Bouche de lavage	Potelet protect.cathodique	Station de pompage
Brise charge	Prise d'eau	Station de surpression
Canal de mesure	Prise de potentiel	Traitement sur réseau
Captage	Production avec traitement	Vanne asservie
Chasse automatique	Puisard	Vanne
Cheminée d'équilibre	Puits	Vanne de suritesse
Clapet	Purge	Vanne en attente
Compteur production/secto.	Réducteur de pression	Vanne fermée
Compteur export/import	Réduction	Vanne réglée
Ddass	Regard	Ventouse
Débitmètre	Régulateur de débit	Vidange
		Borne 1/2/4 prises

EA Hors service

Tronçons classe C
Tronçons classe B
Tronçons classe A

EU

Tronçons classe C	Chasse	Rond visitable à grille
Tronçons classe B	Clapet	Station d'épuration
Tronçons classe A	Débitmètre	Tampon/avaloir
Avaloir	Dégrilleur	Té de curage
Avaloir à grille	Dessableur	Traitement sur réseau
Bassin de rétention	Déversoir d'orage	Vacuomètre
Batardeau	Exutoire	Vanne
Brise charge	Lagune	Vanne à guillotine
Canal de mesure	Plaque pleine	Vanne à manchon
Carré borgne	Poste de relevage	Vanne murale
Carré visitable	Puisard	Ventouse
Carré visitable à grille	Rond borgne	Vidange
Chambre de détente	Rond visitable	

Eu Hors service


Tronçons classe C
Tronçons classe B
Tronçons classe A

EP

Tronçons classe C
Tronçons classe B
Tronçons classe A

EP Hors service

Tronçons classe C
Tronçons classe B
Tronçons classe A

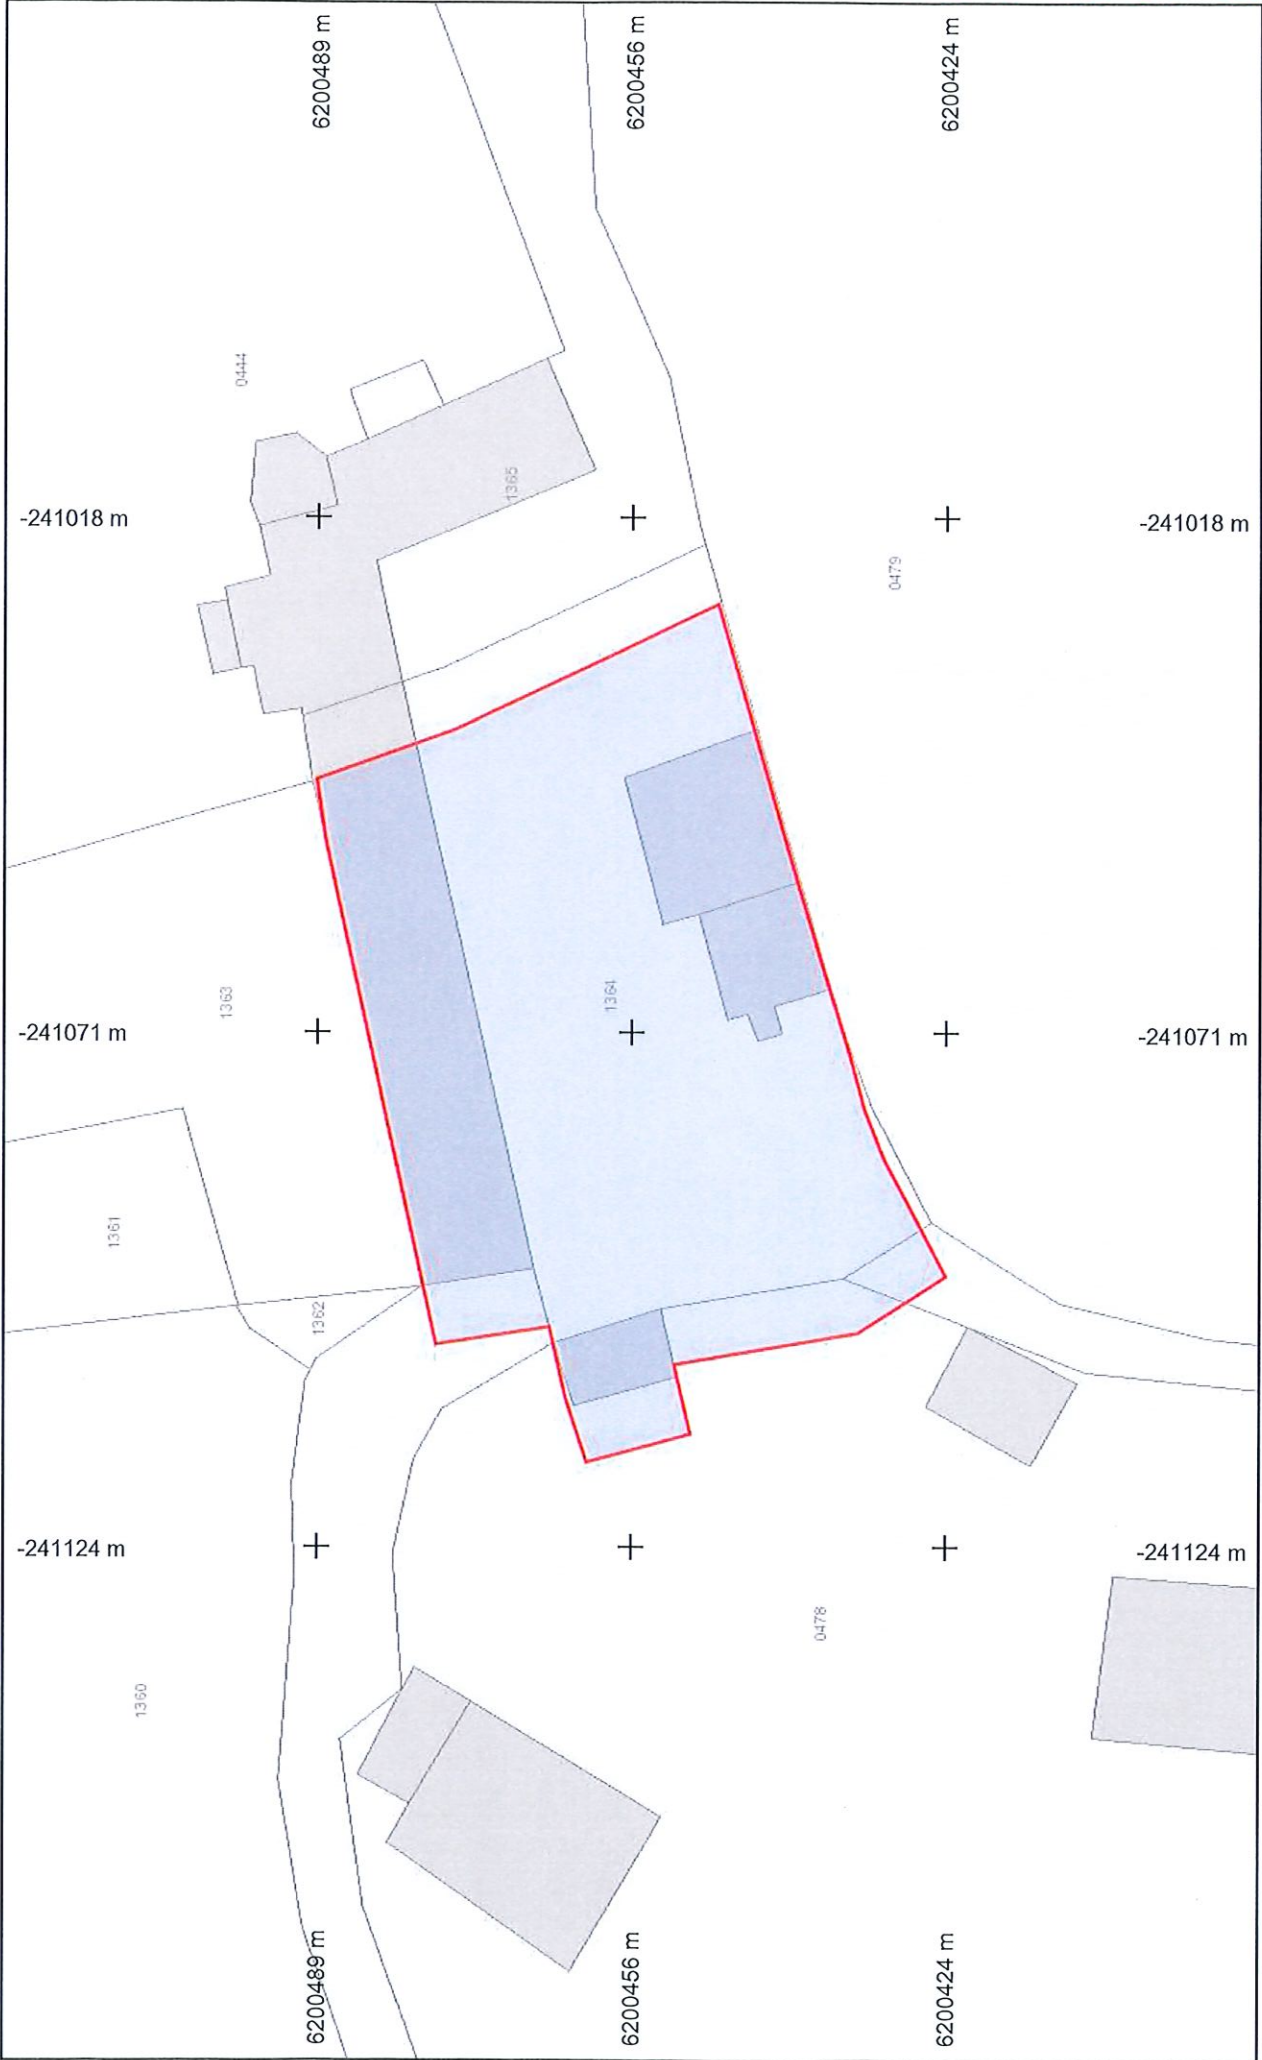

Échelle : 1:500 --- Plan généré le : 03/12/2024 - 07:34:41

Numéro de consultation : null

Adresse : LA PREVOSTAIS
22650 BEAUSAIS SUR MER


Légende :

Voir page annexe

Format d'impression : A4 Paysage

Classe de précision 'C' si non renseignée sur réseau

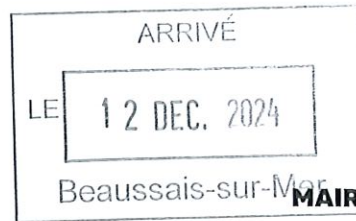

**MAIRIE DE BEAUSSAIS SUR MER**
5 bis RUE ERNEST ROUXEL
22650 BEAUSSAIS SUR MER

Affaire suivie par : Mme HUET ou Mme BLAIN ☎ : 02 96 87 20 13 ou 02 96 87 62 09 Mail : n.huet@dinan-agglomeration.fr Intervention n°: CU-24-00563	Dossier n° : CU 022 209 24 C0235 Parcelle : 22209 G 1364 LIEU DIT LA HAUTE PREVOTAIS, 22650 BEAUSSAIS SUR MER Demandeur : Monsieur THIERRY SÉBASTIEN-10 ALLEE DES CEDRES, 22100 QUEVERT
--	--

Objet : CUb, Rénovation de 2 bâtiments en 2 habitations.**Documents à joindre en annexe de l'arrêté d'autorisation de droit des sols.****Assainissement :**

Opération desservie par le réseau d'assainissement collectif :

 Oui

⇒ Opération soumise à l'application d'une Participation pour le Financement de l'Assainissement Collectif (PFAC)

Vu l'Article L.1331-7 du Code de la Santé, les propriétaires [...] soumis à l'obligation de raccordement au réseau public de collecte des eaux usées en application de l'article L. 1331-1 peuvent être astreints par DINAN AGGLOMÉRATION, compétent en matière d'assainissement collectif [...] à verser une Participation pour le Financement de l'Assainissement Collectif, à partir de la date du constat par DINAN AGGLOMÉRATION de raccordement privé au réseau public.

 Non

⇒ Demande d'assainissement individuel avec étude de sol à la parcelle à déposer en Mairie.

Servitudes de réseaux : Oui * Non

* Informations sur la présence de réseau et/ou la copie de l'acte de servitude

Ordures ménagères : Collecte des ordures ménagères : Oui NonPar délégation et pour le Président,
La Directrice Environnement et Infrastructures
Nolwenn PIERRE**DINAN**
AGGLOMÉRATION

Accueil Raccordement - Pole Urbanisme

MAIRIE
Rue Ernest Rouxel - BP 1
22650 PLOUBALAY

Téléphone :

Télécopie :

Courriel : bretagne-cuau@enedis.fr

Interlocuteur : MAHE VALERIE

Objet : **Réponse pour un certificat d'urbanisme opérationnel.**
SAINT-BRIEUC, le 07/01/2025

Madame, Monsieur,

Vous nous avez transmis la demande d'instruction du certificat d'urbanisme opérationnel CU02220924C0235 concernant la parcelle référencée ci-dessous :

Adresse :	LA PREVOSTAIS 22650 BEAUSSAIS-SUR-MER
Référence cadastrale :	Section G , Parcelle n° 1364
Nom du demandeur :	THIERRY SEBASTIEN

Dans le cadre de l'instruction d'un certificat d'urbanisme opérationnel, Enedis indique « l'état des équipements publics existants ou prévus », selon l'article L410-1 alinéa b du Code de l'Urbanisme.

Pour répondre à votre demande, nous avons considéré que l'opération prévoit d'alimenter une installation qui relève d'un branchement pour particulier¹.

Compte-tenu de la distance entre le réseau existant et la parcelle, nous estimons que le raccordement au réseau public de distribution d'électricité peut être réalisé par un branchement, conformément au référentiel technique d'Enedis.

Cette réponse est donnée à titre indicatif et est susceptible d'être revue notamment lors de l'instruction de l'autorisation d'urbanisme ou de la demande de raccordement à Enedis.

Nous vous prions d'agréer, Madame, Monsieur, l'expression de nos sincères salutations.

VALERIE MAHE

Votre conseiller

¹ Puissance de raccordement égale à 12 kVA en monophasé ou à 36 kVA en triphasé



