

Demande déposée le 06/07/2026

Date d'affichage de l'avis de dépôt : 10/07/2026

N° DP 022 209 26 00073

Par :	Monsieur GERGES Walid
Demeurant :	22 Rue De La République 22770 LANCIEUX
Sur un terrain sis :	25 Rue Des Saudrais 22650 BEAUSSAIS-SUR-MER
Cadastré :	209 AC 1113, 209 AC 1163, 209 AC 1165
Nature des Travaux :	Division en vue de construire

Le Maire DE BEAUSSAIS-SUR-MER

Vu la déclaration préalable présentée le 06/07/2026 par Monsieur GERGES Walid demeurant 22 rue De La République, LANCIEUX (22770) ;

Vu l'objet de la déclaration :

- pour Division en vue de construire,
- sur un terrain situé 25 Rue Des Saudrais, à BEAUSSAIS-SUR-MER (22650),

Vu le Code de l'Urbanisme, notamment ses articles L 421-1 et suivants,

Vu le plan local d'urbanisme approuvé le 10/11/2006, modifié le 02/12/2008, le 02/07/2013, le 04/11/2014, le 28/07/2015 et le 27/10/2015 ;

Vu la délibération n°CA-2024-059 du Conseil Communautaire de Dinan Agglomération en date du 27 mai 2024 prescrivant la révision générale du PLUiH de Dinan Agglomération;

Vu la demande de déclaration préalable portant sur Division en vue de construire ;

Vu la loi n°92-3 dite « Loi sur l'eau » du 3 janvier 1992 et ses textes d'application pris en 1993 et 1994, révisés en 2006, transposant la Directive 91/271/CEE du 21 mai 1991 relative au traitement des eaux résiduaires urbaines dite « DERU »,

Vu le décret n° 94-469 du 3 juin 1994 relatif à la collecte et au traitement des eaux usées,

Vu l'arrêté ministériel du 21 juillet 2015 relatif aux systèmes d'assainissement collectif et aux installations d'assainissement non collectifs,

Considérant que Dinan Agglomération, autorité gestionnaire des réseaux publics d'assainissement, a validé un programme de travaux d'étanchéité sur l'ensemble du réseau des eaux usées,

Considérant aussi qu'en conséquence l'autorité gestionnaire est en mesure de prévoir la réalisation de travaux permettant le respect de la réglementation en vigueur et notamment des dispositions légales précitées,

Considérant que les travaux suivants sont engagés :

Bassin versants		Nature des travaux	Exécutés par	Délais de réalisation
Beaussais sur Mer STEP des Saudrais	Ploubalay	Etude diagnostic du réseau	Beaussais sur Mer	2021
		Etude hydraulique - Augmentation Capacité	Beaussais sur Mer	2022
		Diag permanent (ITV, Tests fumée ...) avec délégataire	Beaussais sur Mer + Dinan Agglomération	2022 - 2023

		Lancement diagnostic BV Est	Dinan Agglomération	2025
		Travaux réduction eaux parasites Chemisage, renouvellement,	Dinan Agglomération	2025 2026-2027
		Mission MOE - travaux d'augmentation capacité hydraulique de la STEP	Dinan Agglomération	2023-2024
		Réalisation des travaux et opérations préalables à la réception	Dinan Agglomération	2025

Considérant que l'autorisation d'urbanisme peut être accordée si l'autorité compétente est en mesure d'indiquer dans quel délai et par quelle collectivité publique ou par quel concessionnaire de service public les travaux doivent être exécutés conformément à l'article L. 111-11 du Code de l'Urbanisme,

Considérant que les travaux ainsi listés ont permis un retour à la conformité du système de collecte et de traitement des eaux usées, auquel la Commune de Beaussais-Sur-Mer est rattachée, dans les conditions prévues par la réglementation à la date des derniers travaux mentionnés ci-dessus,

Considérant ainsi que le système de collecte et de traitement des eaux usées, auquel la Commune de Beaussais-Sur-Mer est rattachée, est conforme,

Considérant par ailleurs que ledit système de collecte et de traitement des eaux usées a une capacité suffisante pour assurer la desserte du projet objet de la présente demande,

Le service Eaux et Assainissement émet un avis favorable au projet.

Vu l'avis Favorable avec réserve de SAUR - PLAT'AU en date du 17/07/2026;

Vu l'avis Favorable de Enedis - PLAT'AU en date du 20/07/2026;

Vu l'avis Favorable avec prescriptions de Service Eau et Assainissement - Dinan Agglomération en date du 20/07/2026;

ARRETE

Article 1 : La présente déclaration préalable fait l'objet d'une décision de non opposition sous réserve du respect des conditions particulières mentionnées à l'article 2.

Article 2 : Le bénéficiaire de la présente autorisation devra se conformer aux prescriptions émises par le Service Eau et Assainissement de Dinan Agglomération dans son avis dont copie ci-annexée.

Le bénéficiaire de la présente autorisation devra se conformer aux prescriptions émises par la SAUR dans son avis dont copie ci-annexée.

BEAUSSAIS-SUR-MER, le 03 AOUT 2026
Le Maire, Ph. P. ORVEILLON

Par délégation,
Yann Bertin, adjoint



La présente décision est transmise au représentant de l'Etat dans les conditions prévues à l'article L.2131-2 du code général des collectivités territoriales.

INFORMATIONS - A LIRE ATTENTIVEMENT - INFORMATIONS - A LIRE ATTENTIVEMENT

Le (ou les) demandeur peut contester la légalité de la décision dans les deux mois qui suivent la date de sa notification. A cet effet il peut saisir le tribunal administratif territorialement compétent d'un recours contentieux.

Durée de validité de la déclaration préalable :

Conformément à l'article R.424-17 du code de l'urbanisme, l'autorisation est périmée si les travaux ne sont pas entrepris dans le délai de trois ans à compter de sa notification au(x) bénéficiaire(s). Il en est de même si, passé ce délai, les travaux sont interrompus pendant un délai supérieur à une année. En cas de recours le délai de validité de la déclaration préalable est suspendu jusqu'au prononcé d'une décision juridictionnelle irrévocable.

L'autorisation peut être prorogée deux fois par période d'une année si les prescriptions d'urbanisme, les servitudes d'urbanisme de tous ordres et le régime des taxes et participations n'ont pas évolué de façon défavorable à son égard. Vous pouvez présenter une demande de prorogation en adressant une demande sur papier libre, accompagnée de l'autorisation pour laquelle vous demandez la prorogation, au moins deux mois avant l'expiration du délai de validité.

Le (ou les) bénéficiaire de la déclaration préalable peut commencer les travaux après avoir :

- installé sur le terrain, pendant toute la durée du chantier, un panneau visible de la voie publique décrivant le projet. Le modèle de panneau, conforme aux prescriptions des articles A. 424-15 à A. 424-19, est disponible à la mairie, sur le site internet urbanisme du gouvernement, ainsi que dans la plupart des magasins de matériaux).

Attention : l'autorisation n'est définitive qu'en l'absence de recours ou de retrait :

- dans le délai de deux mois à compter de son affichage sur le terrain, sa légalité peut être contestée par un tiers. Dans ce cas, l'auteur du recours est tenu d'en informer le (ou les) bénéficiaires du permis au plus tard quinze jours après le dépôt du recours.

L'autorisation est délivrée sous réserve du droit des tiers : elle a pour objet de vérifier la conformité du projet aux règles et servitudes d'urbanisme. Elle n'a pas pour objet de vérifier que le projet respecte les autres réglementations et les règles de droit privé. Toute personne s'estimant lésée par la méconnaissance du droit de propriété ou d'autres dispositions de droit privé peut donc faire valoir ses droits en saisissant les tribunaux civils, même si l'autorisation respecte les règles d'urbanisme.

Les obligations du (ou des) bénéficiaire de l'autorisation :

Il doit souscrire l'assurance dommages-ouvrages prévue par l'article L.242-1 du code des assurances.

SAUR SERVICE URBANISME
21 rue Anita Conti
56000 VANNES
Tél. : 0662603098
Courriel : urbanisme.csp@saur.com

Dinan Agglomération (66 communes) - Service
instructeur CT

N/Ref : **DP0222092600073**
Date de réception de la demande : **16/07/2026**
Date d'envoi de la réponse : **17/07/2026**
Adresse du projet : **25 rue des Saudrais 22650**
Beausais-sur-Mer
Parcelle(s) cadastrale(s) : **000AC1113**

Le 17/07/2026

Objet : **Déclaration préalable - Eau potable**

Madame, Monsieur,

Veuillez trouver ci-joint notre réponse au dossier « DP0222092600073 ».

Les réseaux/ouvrages que nous exploitons sont concernés au regard des informations fournies.

Eau potable

Le réseau d'eau potable : passe au droit du projet.

Avis pour le raccordement du projet au réseau d'eau potable : Favorable.

Observations générales :

Le raccordement au réseau d'eau potable est favorable au frais du pétitionnaire. Le regard et le compteur seront dimensionnés par les services techniques et le service des eaux selon les besoins exprimés par le pétitionnaire. Le regard compteur devra être installé en limite du domaine public pour être accessible par le service des eaux.

Avis favorable sous réserve d'autorisation de servitude de tréfonds (droit de passage accordé pour la traversée de réseaux enterrés) pour desservir le projet.

Pour une demande de devis, contacter : SAUR TLE – 29 Rue Chateaubriand 22130 PLUDUNO –0229201000 -----

Nous vous prions d'agréer, Madame, Monsieur, nos salutations distinguées.

BUISSET Ewann

 Sogelink[®]

Légende



AEP & IRR

A planimétrique	Réservoir au sol	Compteur import	Régulateur de pression aval
B	Réservoir enterré	Débitmètre	Vanne asservie
C	Réservoir semi-enterré	Micro ventouse	Vanne de branchement
Exemption classe A	Réservoir sur tour	Poste de soutirage	Vanne de pi
Eau potable hors service	Station de pompage	Poteau d'incendie en bout	Vanne de sectionnement / b,a,c
A planimétrique	Station de surpression	Poteau d'incendie en té	Vanne de sectionnement / regard
B	Borne de puisage monétique	Potelet de protection cathodique	Vanne de survitesse
C	Borne fontaine	Prise de potentiel	Vanne en attente de bout
Exemption classe A	Bouche d'incendie en bout	Puisard	Vanne en attente de dérivation
Irrigation hors service	Bouche d'incendie en té	Purge	Vanne fermée condamnée
Bâche	Bouche de lavage en bout	Réducteur de pression	Vanne normalement fermée
Production avec traitement	Bouche de lavage en té	Régulateur de débit	Vanne réglée
Puits	Compteur de production	Régulateur de pression amont	Ventouse
Regard	Compteur de sectorisation	Régulateur de pression amont/aval	Vidange
Réserve incendie	Compteur export		

EU & EP

A planimétrique	Station d'épuration	Carré visitable à grille	Débitmètre
B	Lagune	Chambre de détente	Té de curage
C	Poste de relevage	Chasse	Vacuomètre
Exemption classe A	Avaloir	Dégrilleur	Vanne
Assainissement hors service	Avaloir à grille	Dessableur	Vanne à guillotine
A planimétrique	Bassin de rétention	Déversoir d'orage	Vanne à manchon
B	Canal de mesure	Exutoire	Vanne murale
C	Carré borgne	Rond borgne	Ventouse
Exemption classe A	Carré visitable	Rond visitable	Vidange
Pluvial hors service		Rond visitable à grille	
		Tampon/avaloir	

Explications de lecture




Eaux usées, écoulement gravitaire, Amiante ciment, diamètre 200, classe C.



Eaux potables, PEHD, diamètre 110, classe A.

Les coordonnées GPS fournies sont en Lambert 93.

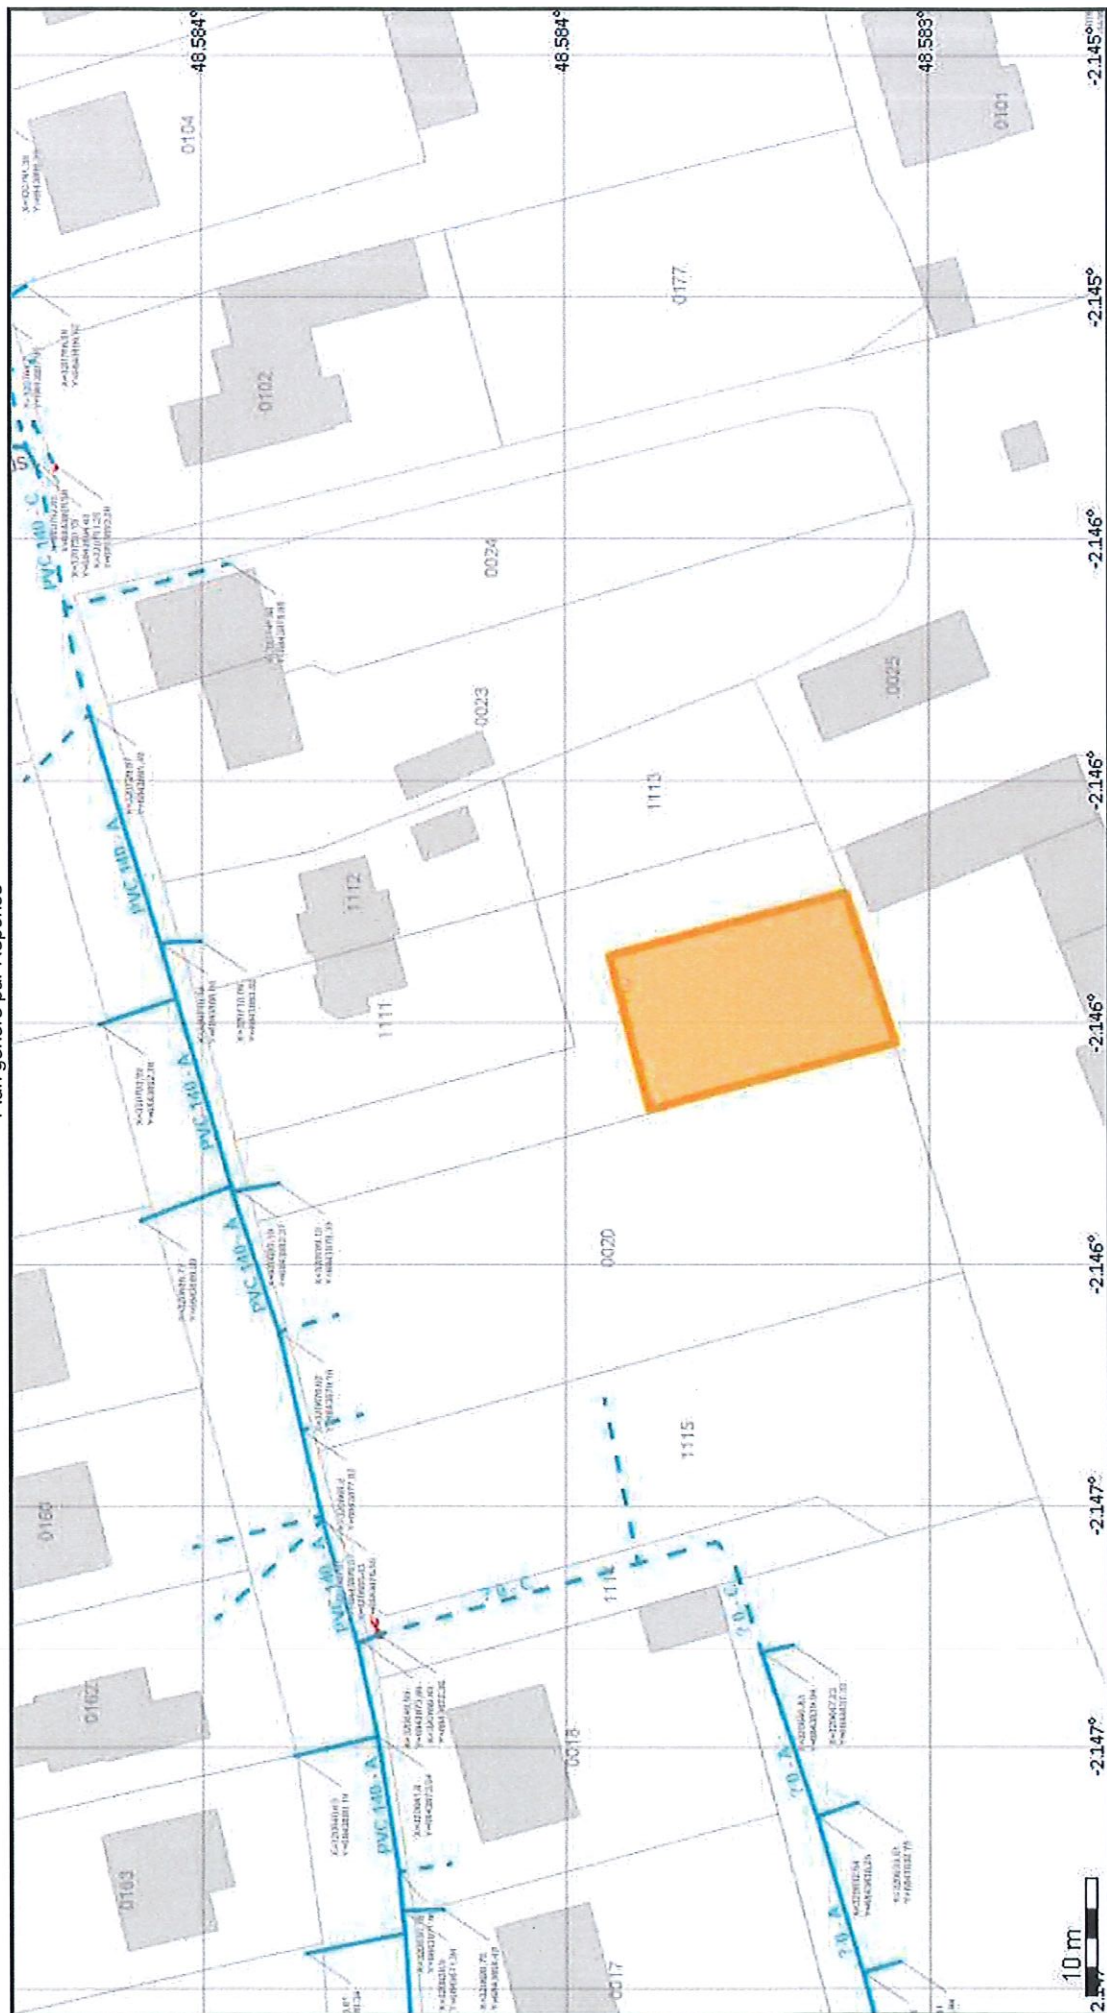

BD Parcelaire et BD Adresse de l'IGN. Reproduction interdite.

Échelle 1:600

Classe : Voir légende

Catégories d'ouvrage : NR

N° consultation :

Adresse : 25 rue des Saudrais 22650 Beausais-sur-Mer

Référence chantier : DP0222092600073

Carroyage : WGS 84 - EPSG:4326

Édité le 17/07/2026

0 6m 12m

Légende :

Voir page annexe



Accueil Raccordement - Pole Urbanisme

MAIRIE
Rue Ernest Rouxel - BP 1
22650 PLOUBALAY

Téléphone :

Télécopie :

Courriel : bretagne-cuau@enedis.fr

Interlocuteur : GUILLOTIN Romane

Objet : Réponse concernant l'instruction d'une autorisation d'urbanisme

SAINT-BRIEUC, le 20/07/2026

Madame, Monsieur,

Vous nous avez transmis la demande d'instruction de l'autorisation d'urbanisme DP0222092600073 concernant la parcelle référencée ci-dessous :

<u>Adresse :</u>	25, rue des Saudrais 22650 BEAUSSAIS-SUR-MER
<u>Référence cadastrale :</u>	Section AC , Parcelle n° 1113 Section AC , Parcelle n° 1163 Section AC , Parcelle n° 1165
<u>Nom du demandeur :</u>	GERGES Walid

Nous avons instruit cette demande sans disposer de la puissance de raccordement nécessitée par le projet. Compte tenu du type de projet, nous avons basé notre réponse sur l'hypothèse d'une puissance de raccordement de 36 kVA triphasé.

Nous vous informons que, sur la base des hypothèses retenues pour notre analyse, le raccordement de ce projet au réseau public de distribution nécessite un branchement.

Cette réponse est donnée à titre indicatif et est susceptible d'être revue dans le cas :

- de la non obtention des servitudes de passage éventuellement nécessaires ;
- de la non obtention des autorisations administratives ou de prescriptions administratives ;
- d'une évolution du réseau électrique depuis la date de la demande en objet ;
- d'une évolution de la demande du pétitionnaire (puissance, situation...).

Nous vous prions d'agréer, Madame, Monsieur, l'expression de nos sincères salutations.

Romane GUILLOTIN

Votre conseiller

MAIRIE DE BEAUSSAIS SUR MER
5 bis RUE ERNEST ROUXEL
22650 BEAUSSAIS-SUR-MER**SERVICE EAU ET ASSAINISSEMENT :**

Mme HUET, Mme BLAIN ou M. SAMY

☎ : 02 96 87 20 13 ou 62 09

Mail : n.huet@dinan-agglomeration.fr

Dossier n° : DP 022 209 26 00073- n° : PDS 22209 82340

Parcelle : 22209 AC 1113, 22209 AC 1165 - 25 RUE DES SAUDRAIS, 22650
BEAUSSAIS-SUR-MERDemandeur : Monsieur GERGES WALID- 22 RUE DE LA REPUBLIQUE,
22770 LANCIEUX**Objet :** DP, Division en vue de construire (1 lot).**Documents à joindre en annexe de l'arrêté d'autorisation de droit des sols.****Assainissement :**

Vu la loi n°92-3 dite « Loi sur l'eau » du 3 janvier 1992 et ses textes d'application pris en 1993 et 1994, révisés en 2006, transposant la Directive 91/271/CEE du 21 mai 1991 relative au traitement des eaux résiduaires urbaines dite « DERU »,

Vu le décret n° 94-469 du 3 juin 1994 relatif à la collecte et au traitement des eaux usées,

Vu l'arrêté ministériel du 21 juillet 2015 relatif aux systèmes d'assainissement collectif et aux installations d'assainissement non collectifs,

Considérant que Dinan Agglomération, autorité gestionnaire des réseaux publics d'assainissement, a validé un programme de travaux d'étanchéité sur l'ensemble du réseau des eaux usées,

Considérant aussi qu'en conséquence l'autorité gestionnaire est en mesure de prévoir la réalisation de travaux permettant le respect de la réglementation en vigueur et notamment des dispositions légales précitées,

Considérant que les travaux suivants sont engagés :

Bassin versants		Nature des travaux	Exécutés par	Délais de réalisation
Beaussais sur Mer STEP des Saudrais	Ploubalay	Etude diagnostic du réseau	Beaussais sur Mer	2021
		Etude hydraulique - Augmentation Capacité	Beaussais sur Mer	2022
		Diag permanent (ITV, Tests fumée ...) avec délégataire	Beaussais sur Mer + Dinan Agglomération	2022 - 2023
		Lancement diagnostic BV Est	Dinan Agglomération	2025
		Travaux réduction eaux parasites Chémisage, renouvellement,	Dinan Agglomération	2025 2026-2027
		Mission MOE - travaux d'augmentation capacité hydraulique de la STEP	Dinan Agglomération	2023-2024
		Réalisation des travaux et opérations préalables à la réception	Dinan Agglomération	2025

Considérant que l'autorisation d'urbanisme peut être accordée si l'autorité compétente est en mesure d'indiquer dans quel délai et par quelle collectivité publique ou par quel concessionnaire de service public les travaux doivent être exécutés conformément à l'article L. 111-11 du Code de l'Urbanisme,

Considérant que les travaux ainsi listés ont permis un retour à la conformité du système de collecte et de traitement des eaux usées, auquel la Commune de Beaussais-Sur-Mer est rattachée, dans les conditions prévues par la réglementation à la date des derniers travaux mentionnés ci-dessus,

Considérant ainsi que le système de collecte et de traitement des eaux usées, auquel la Commune de Beaussais-Sur-Mer est rattachée, est conforme,

Considérant par ailleurs que ledit système de collecte et de traitement des eaux usées a une capacité suffisante pour assurer la desserte du projet objet de la présente demande,

Le service Eaux et Assainissement émet un avis favorable au projet.

Opération desservie par le réseau d'assainissement collectif :

☒ Oui, réalisable en limite du domaine public/privé par le biais du servitude privée sur le futur chemin d'accès.

⇒ Opération soumise à l'application d'une Participation pour le Financement de l'Assainissement Collectif (PFAC)

Vu l'Article L1331-7 du Code de la Santé, les propriétaires [...] soumis à l'obligation de raccordement au réseau public de collecte des eaux usées en application de l'article L. 1331-1 peuvent être astreints par DINAN AGGLOMERATION, compétent en matière d'assainissement collectif [...] à verser une Participation pour le Financement de l'Assainissement Collectif; et ce à partir de la date du constat par DINAN AGGLOMERATION de raccordement privé au réseau public

Servitudes de réseaux publics :

☐ Oui *

☒ Non

* Informations sur la présence de réseau public et/ou la copie de l'acte de servitude

Ordures ménagères :

Collecte des ordures ménagères :

☒ Oui

☐ Non

Par délégation et pour le Président,
La Directrice Environnement et Infrastructures
Nolwenn PIERRE



Dossier n° : DP 022 209 26 00073

Parcelle : 22209 AC 1113, 22209 AC 1165 - 25 RUE DES SAUDRAIS, 22650 BEAUSSAIS-SUR-MER

Demandeur : Monsieur GERGES WALID 22 RUE DE LA REPUBLIQUE, 22770 LANCIEUX